


- Complessi**
 - Centrale
 - Impianto
 - Serbatoio
 - ▲ Sollevamento
 - Pozzi
- Valvole**
 - Linea, aperta
 - Linea, chiusa
 - ▲ Scarico, aperta
 - ▲ Scarico, chiusa
 - ⊥ Sfiato, chiusa
- Idranti**
 - ⊕ Idranti
- Riduttori di pressione**
 - ⊙ Riduttori di pressione

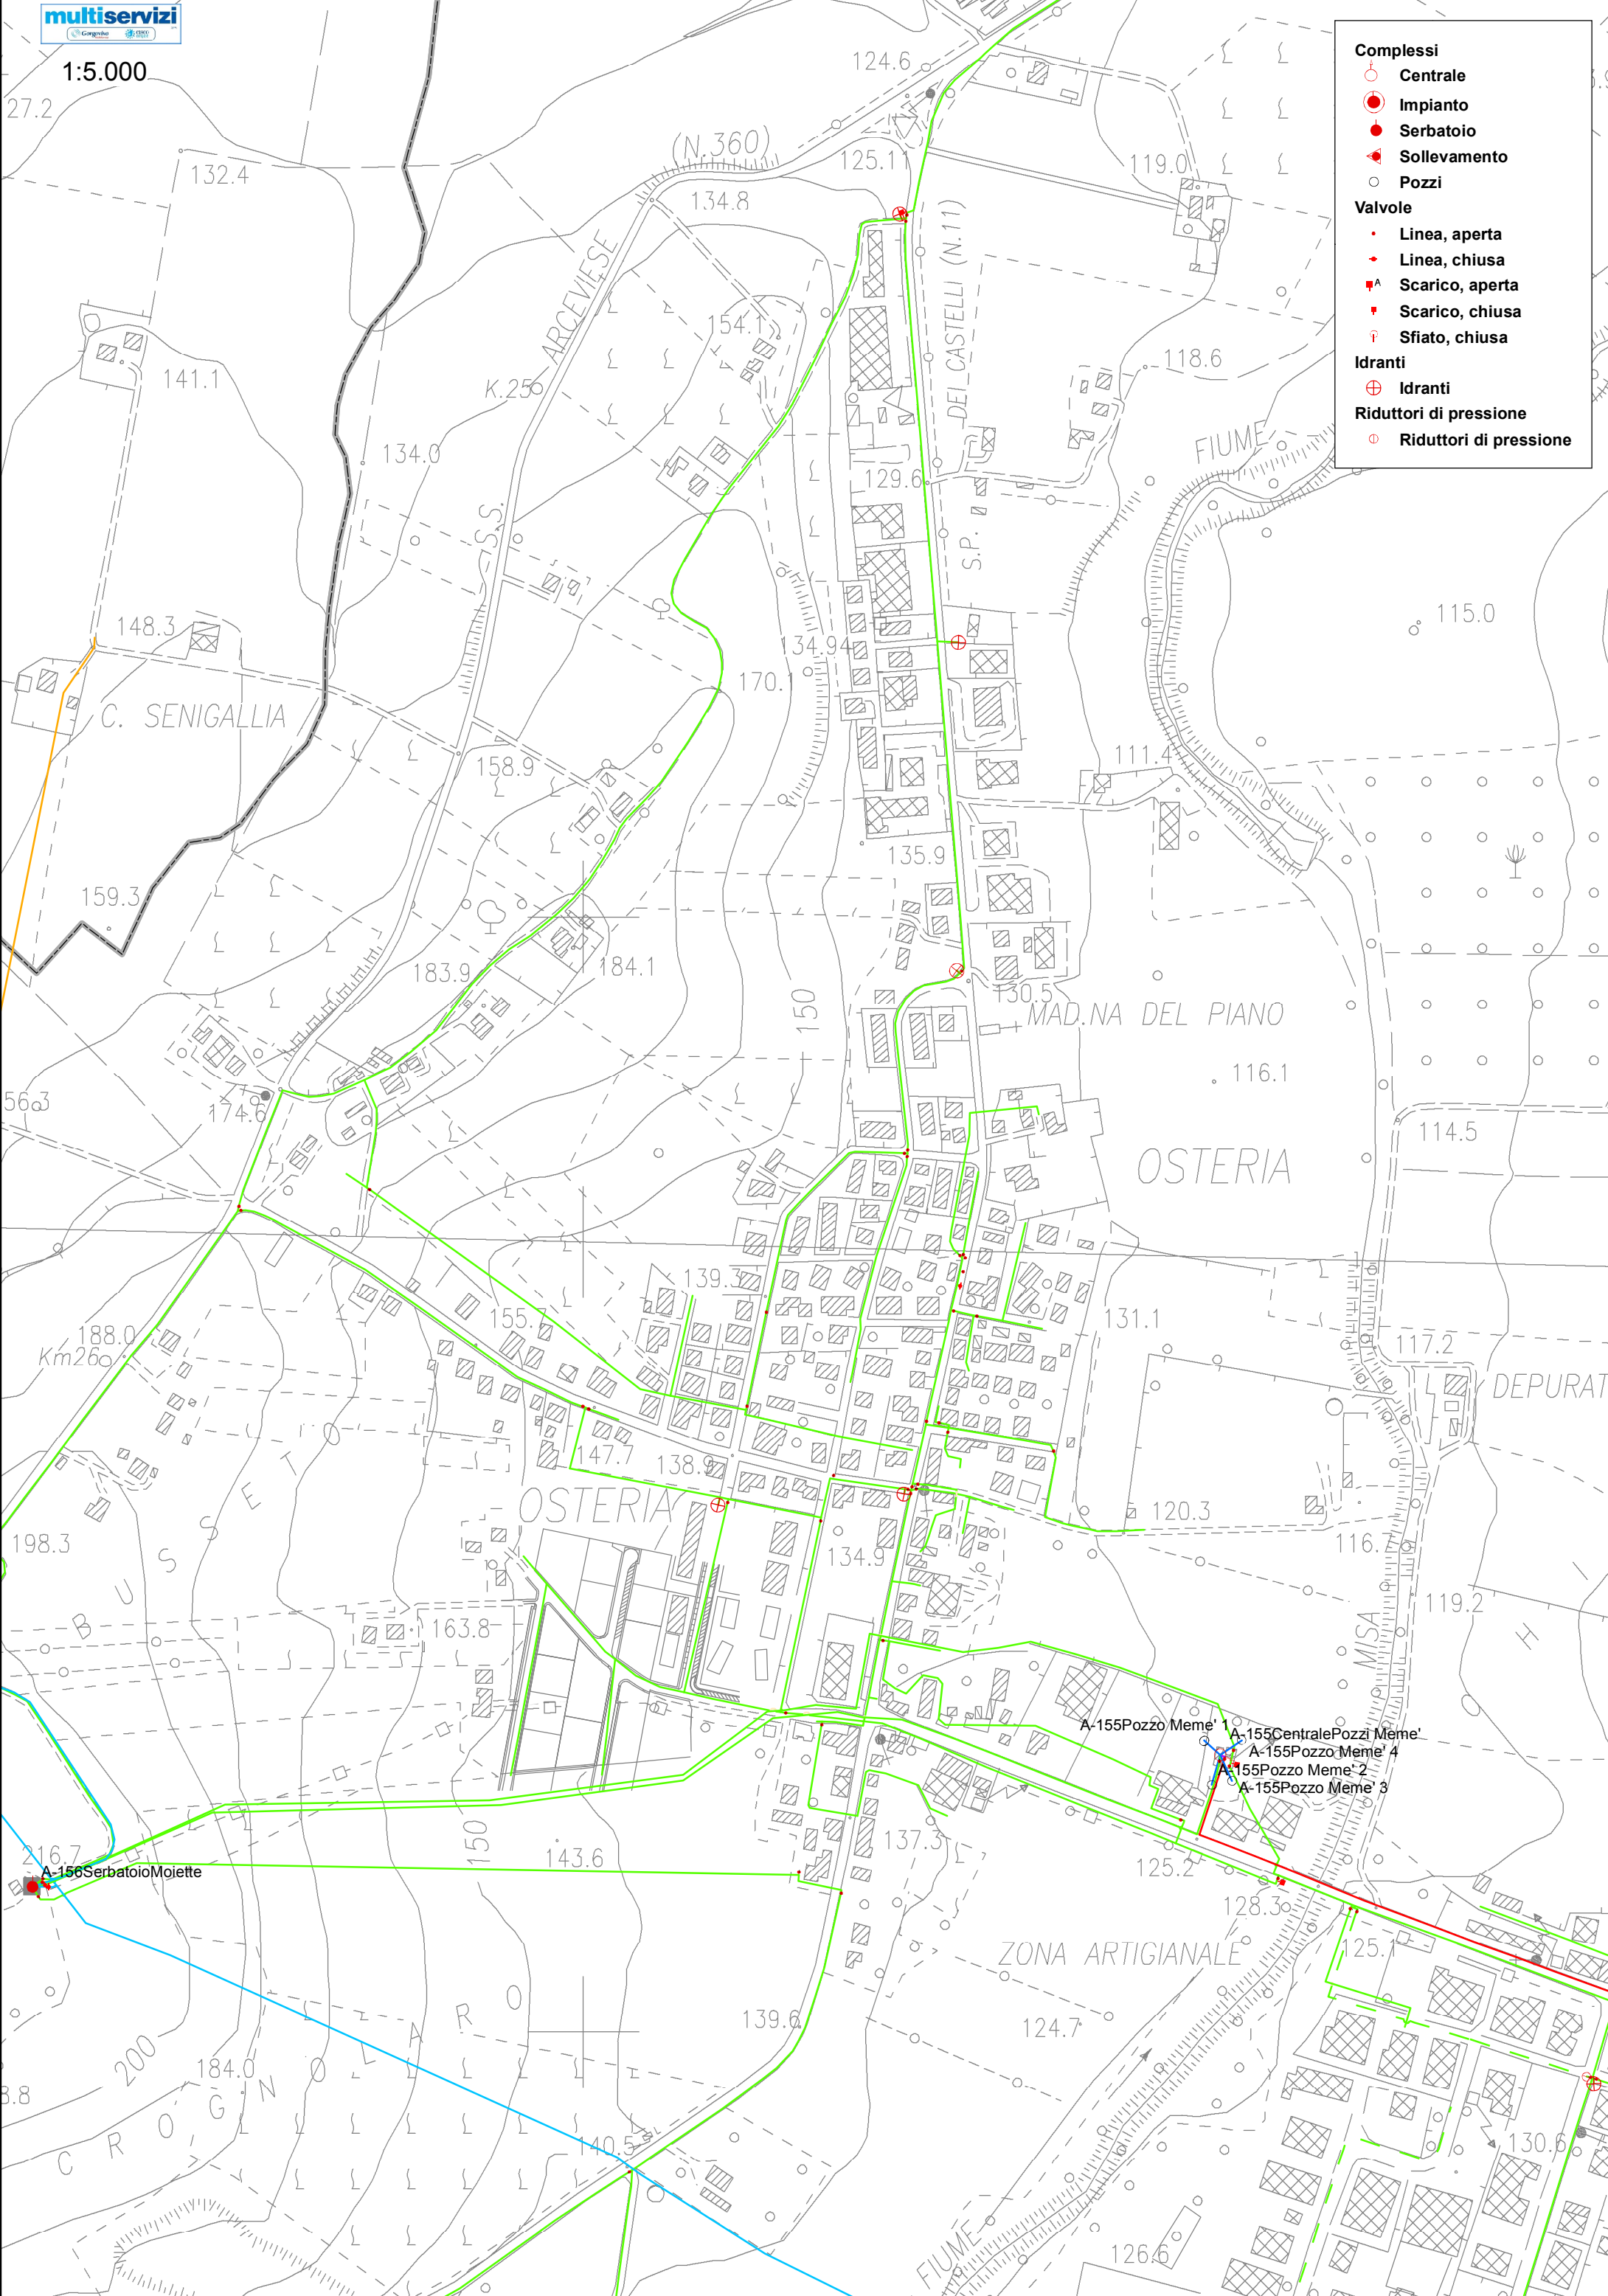

A-156 Serbatoio Moiette

A-155 Pozzo Meme' 1
A-155 Centrale Pozzi Meme'
A-155 Pozzo Meme' 4
A-155 Pozzo Meme' 2
A-155 Pozzo Meme' 3